PRODUCED BY AN AUTODESK STUDENT VERSION

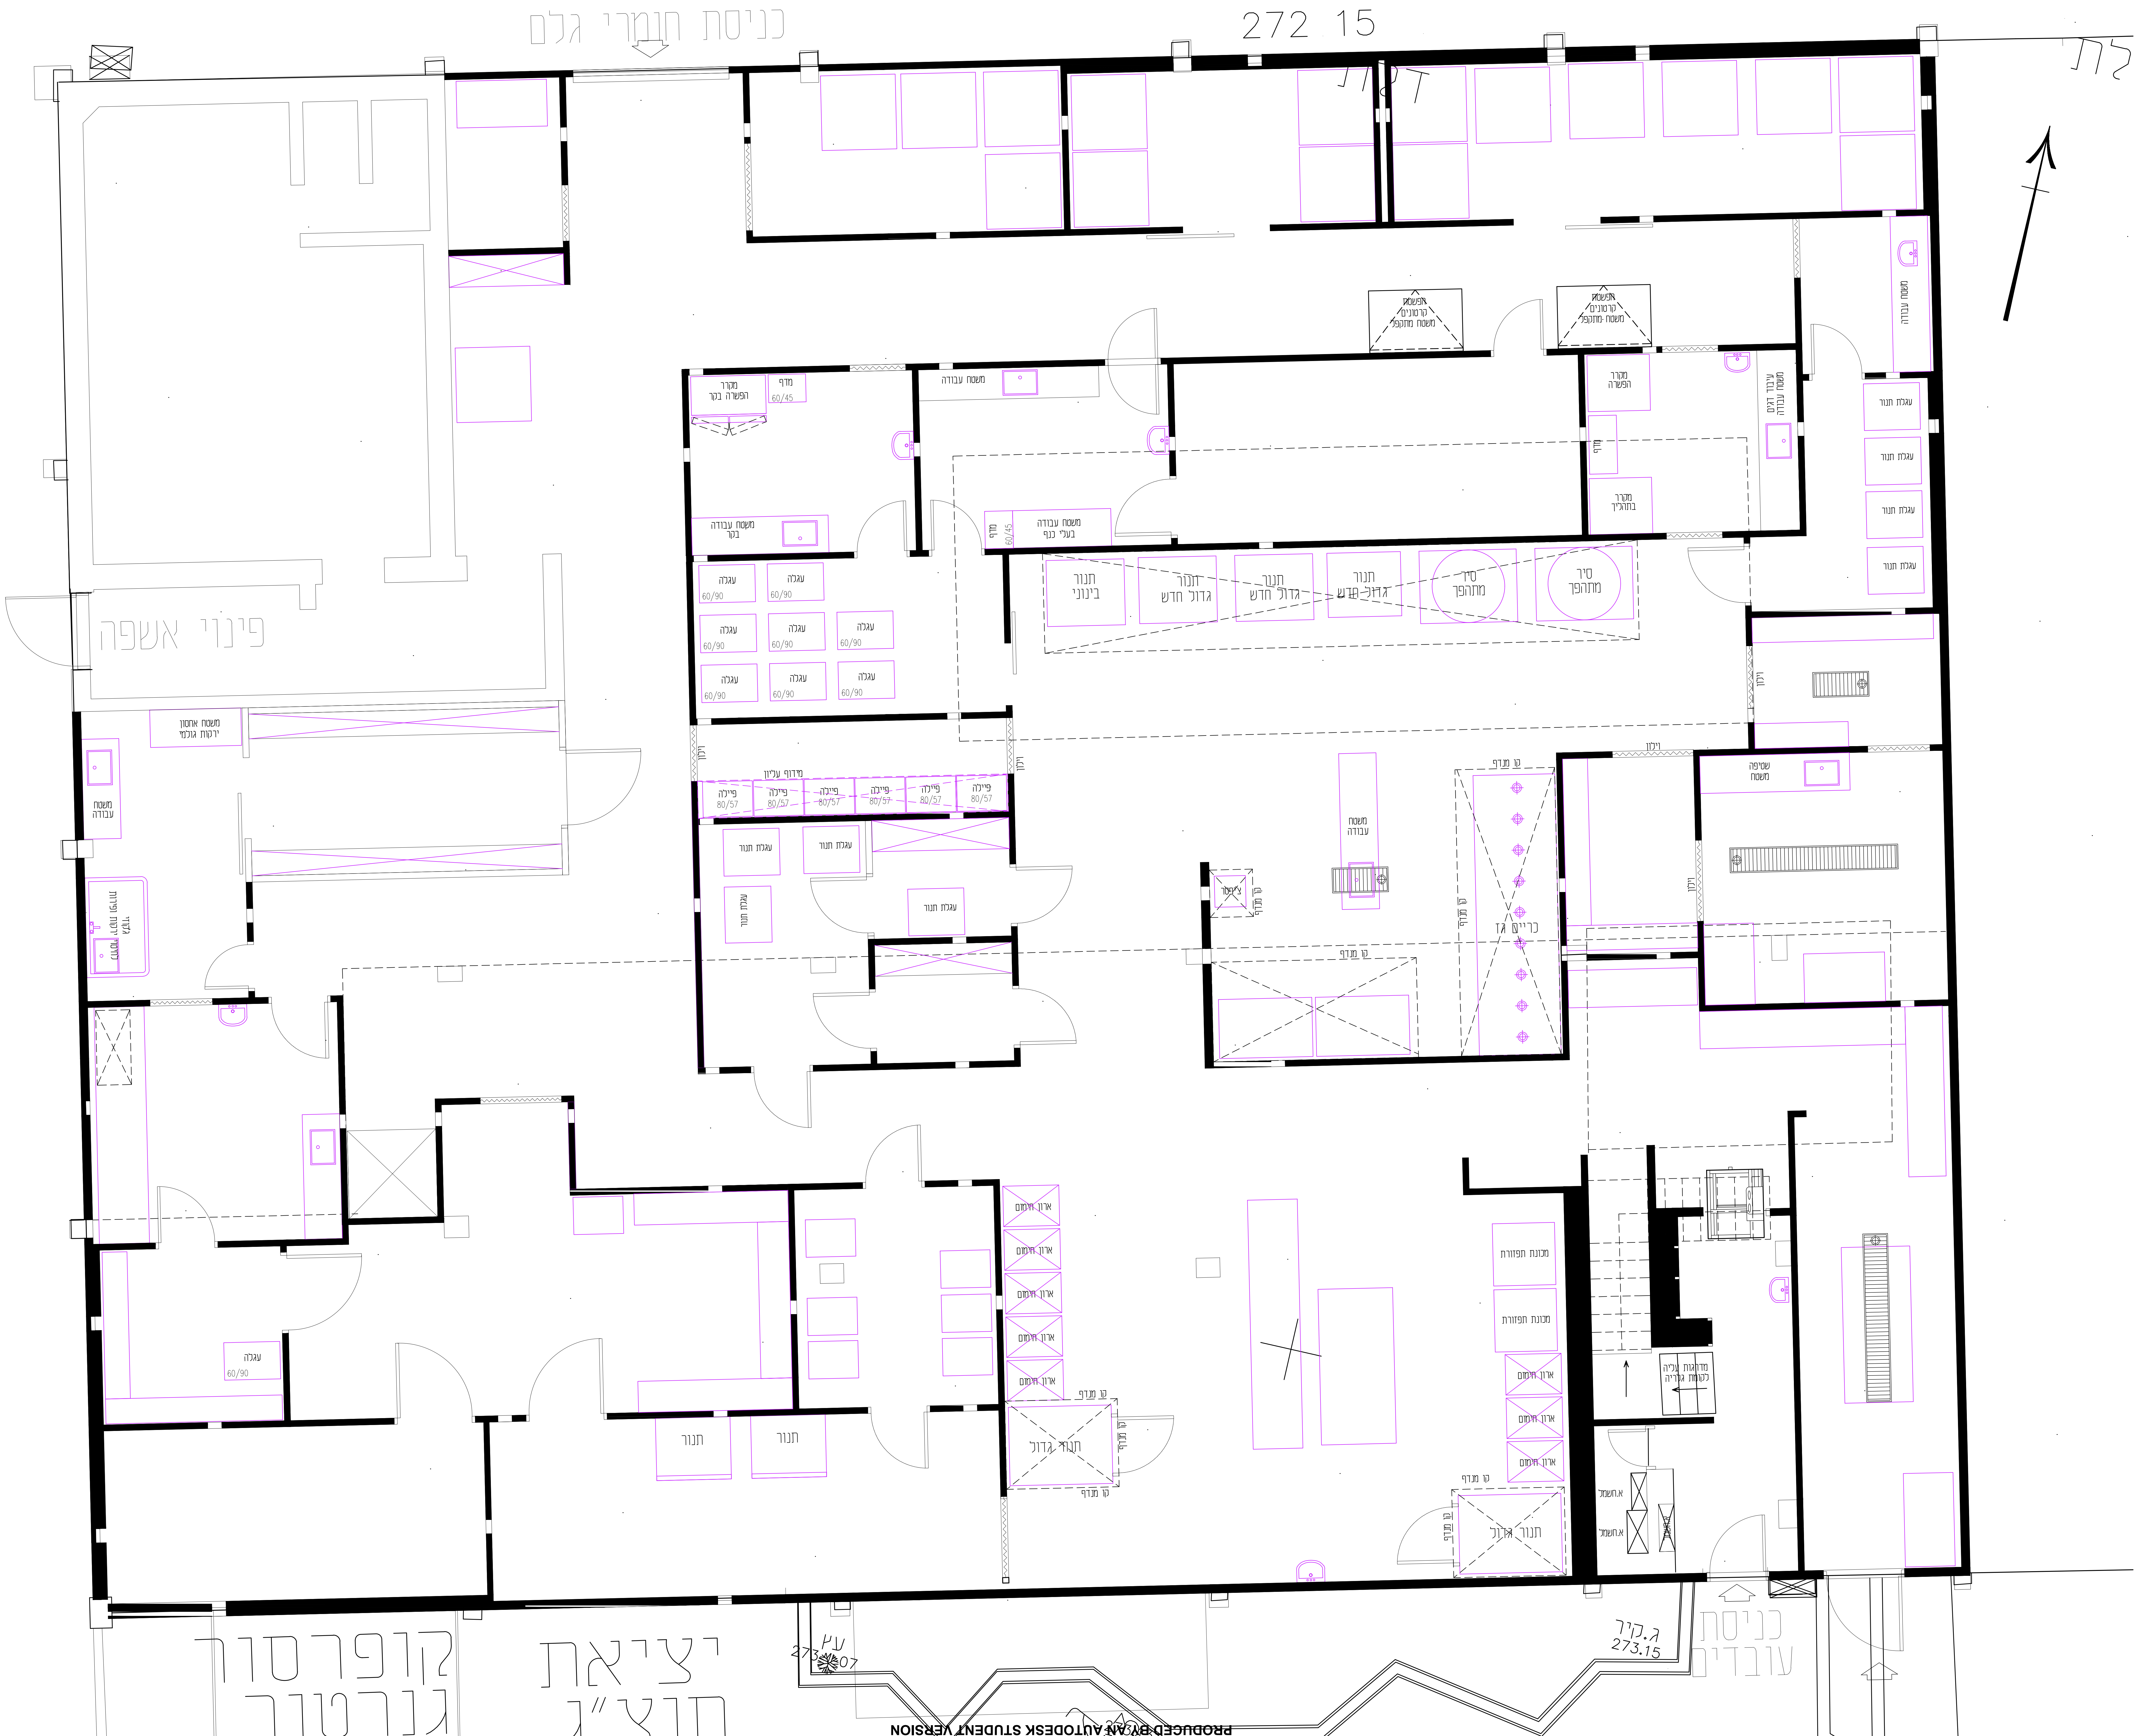
כניסת חומרי גלם
272.15
דרך
לח
פינוי אשפה
משטח אחסון ירקות גולמי
משטח עבודה
מקרר הפשרה בקר
מדף 60/45
משטח עבודה
משטח עבודה בקר
מדף 60/45
משטח עבודה בעלי כנף
משטח מתקפל
קרטונים
משטח מתקפל
מקרר הפשרה
מדף
מקרר בתהליך
עיבוד דגים משטח עבודה
משטח עבודה
עגלת תנור
עגלת תנור
עגלת תנור
עגלת תנור
עגלה 60/90
עגלה 60/90
עגלה 60/90
עגלה 60/90
עגלה 60/90
עגלה 60/90
עגלה 60/90
עגלה 60/90
תנור בינוני
תנור גדול חדש
תנור גדול חדש
תנור גדול חדש
סיר מתהפך
סיר מתהפך
וילון
וילון
מידוף עליון
פיילה 80/57
פיילה 80/57
פיילה 80/57
פיילה 80/57
פיילה 80/57
פיילה 80/57
עגלת תנור
עגלת תנור
עגלת תנור
עגלת תנור
וילון
משטח עבודה
צ'ילר
קו מנדף
קו מנדף
קו מנדף
קו מנדף
כריים גז
וילון
וילון
שטיפה משטח
וילון
עגלה 60/90
ארון חימום
ארון חימום
ארון חימום
ארון חימום
ארון חימום
תנור גדול
קו מנדף
קו מנדף
קו מנדף
תנור
תנור
מכונת תפזורת
מכונת תפזורת
ארון חימום
ארון חימום
ארון חימום
קו מנדף
תנור גדול
קו מנדף
מדרגות עליה לקומת גלריה
א.חשמל
א.חשמל
קופרסור
גנרטור
יציאת
חוץ״ג
עץ
273.07
ג.קיר
273.15
כניסת עובדים

PRODUCED BY AN AUTODESK STUDENT VERSION

PRODUCED BY AN AUTODESK STUDENT VERSION

PRODUCED BY AN AUTODESK STUDENT VERSION